



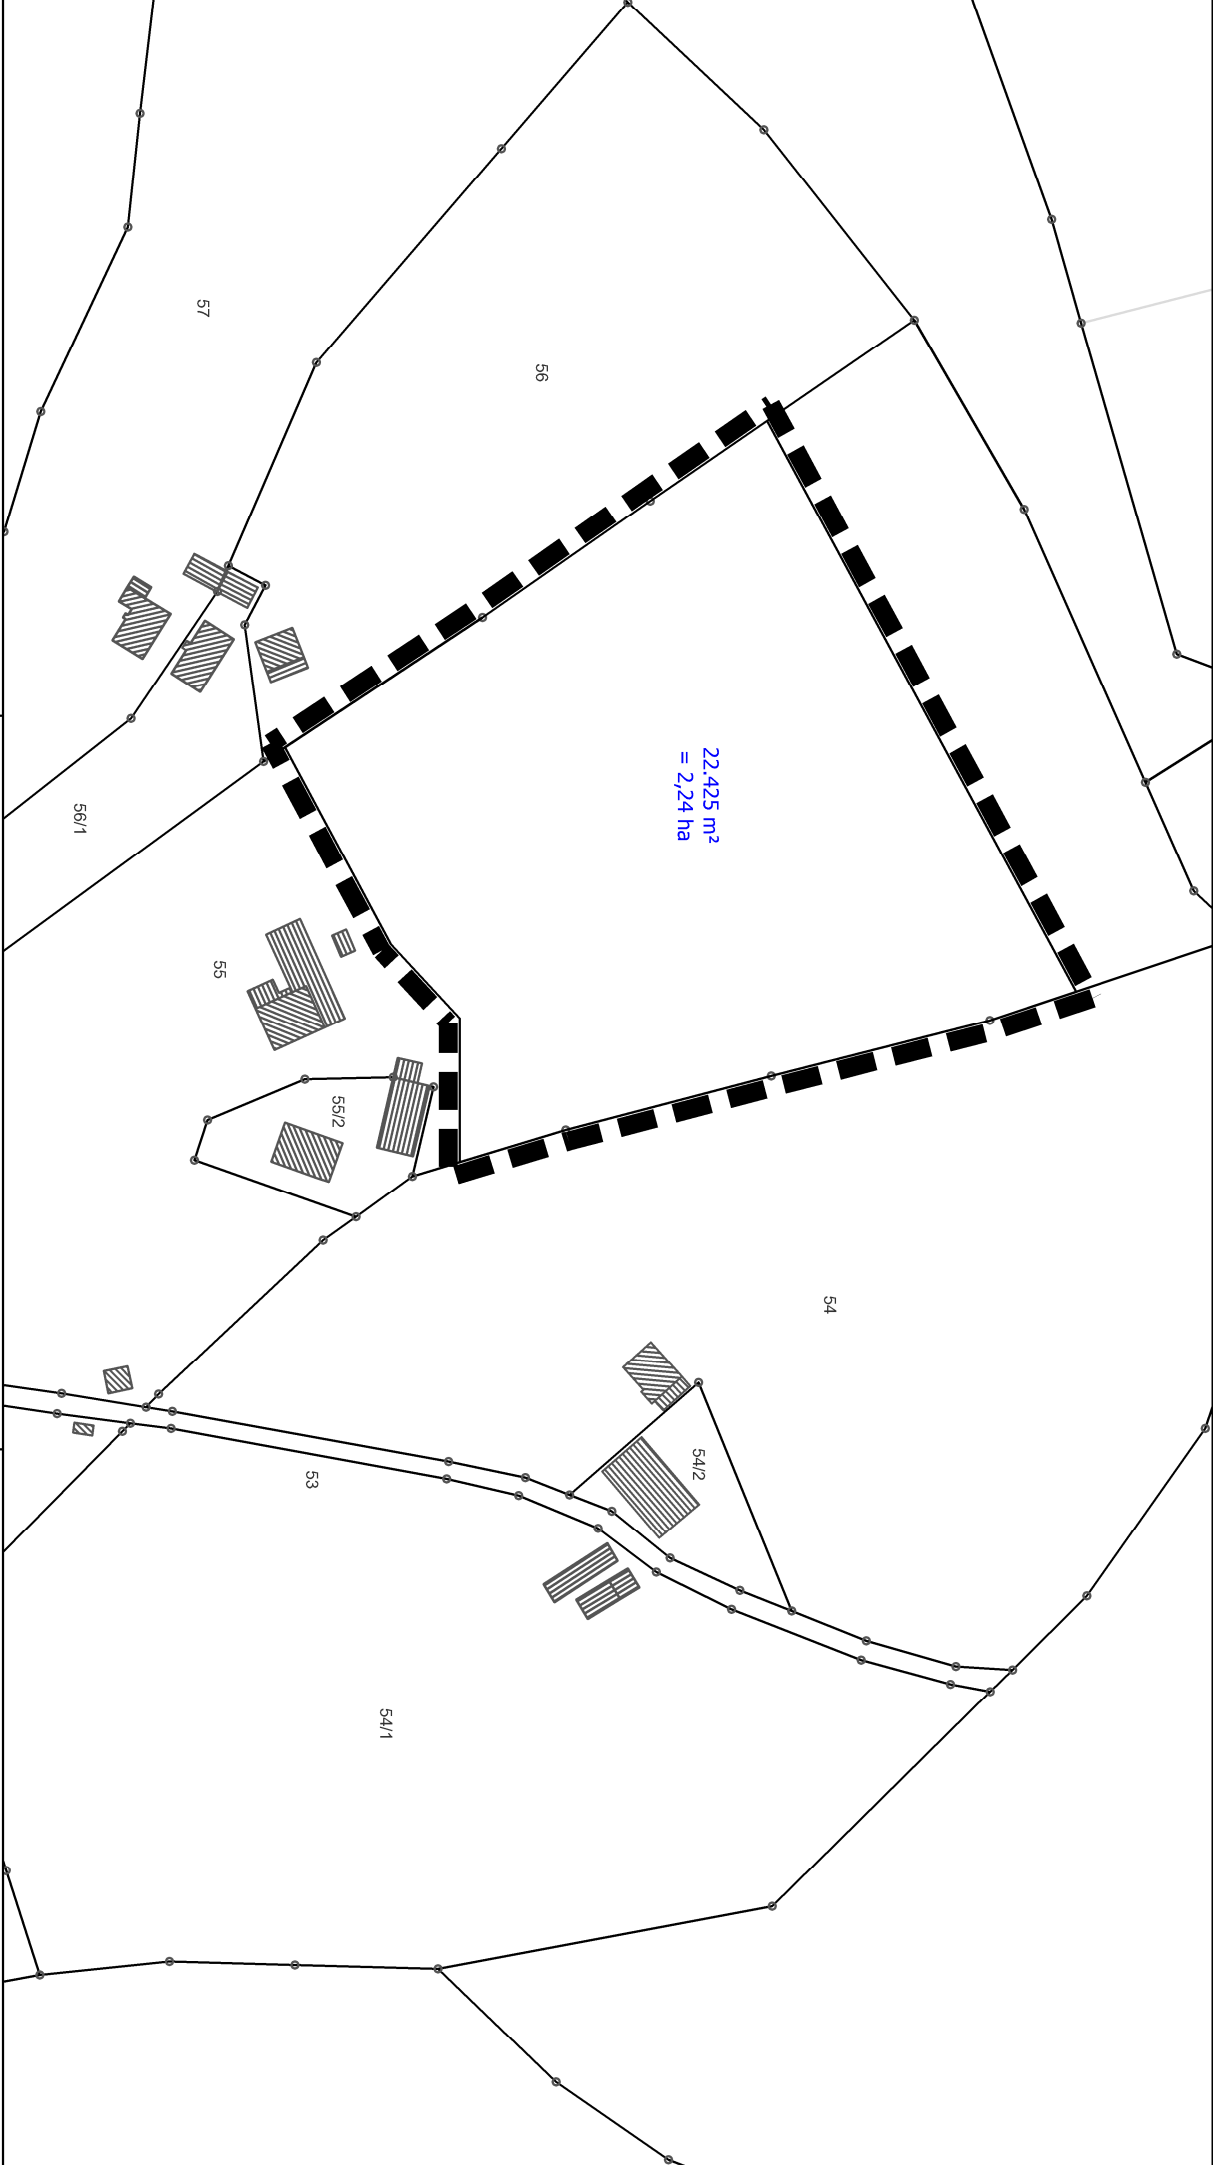

Grenze des räumlichen Geltungsbereichs
des Bebauungsplans (§ 9 Abs. 7 BaugB)

Übersichtslageplan
M 1:2.000

Mai 2025

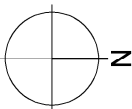

365° Freiraum + Umwelt
Kühler, Seng, Steinermeier
Freie Landschaftsarchitekten, Biologen und Ingenieure
Klosterstraße 1
88662 Überlingen
Telefon 07551 / 94 95 58-0
info@365grad.com
www.365grad.com
Telefax 07551 / 94 95 58-9